



# LOT B 204

R+2

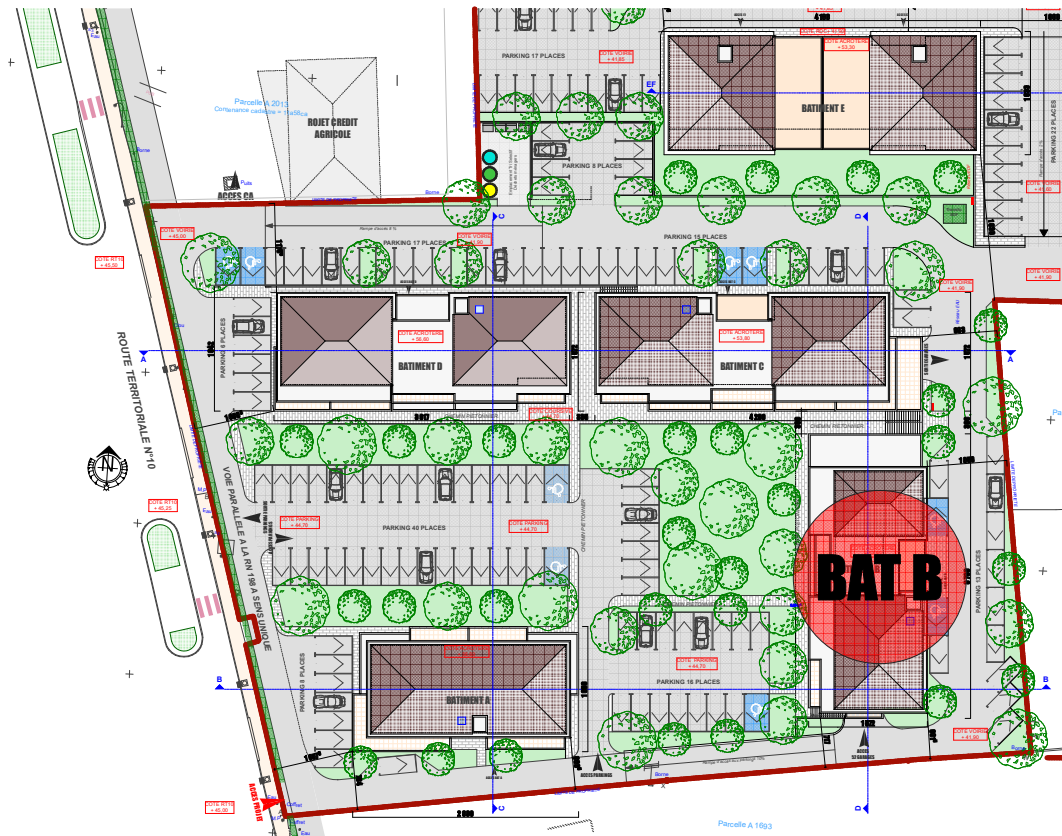

Plan de Masse

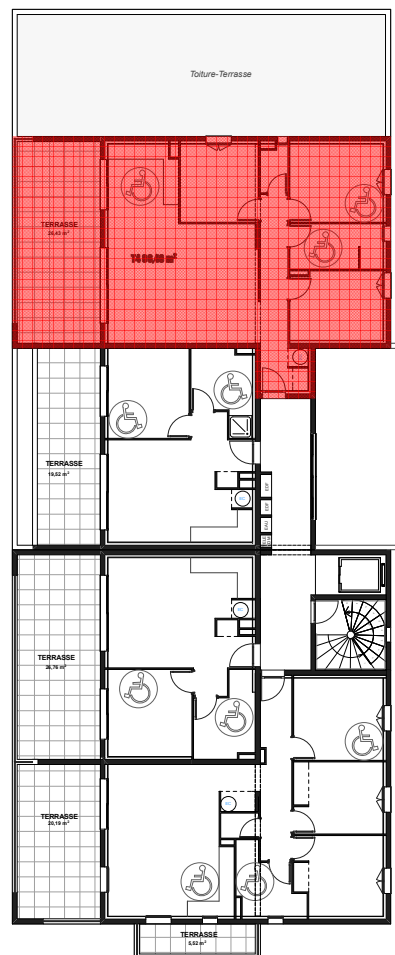

Plan d'étage courant R+2

## T4

## B 204


Hall	3,34 m <sup>2</sup>
Cuisine	8,64 m <sup>2</sup>
Séjour	28,33 m <sup>2</sup>
Dgt	6,50 m <sup>2</sup>
Chambre 1	10,00 m <sup>2</sup>
Chambre 2	11,47 m <sup>2</sup>
Chambre 3	9,64 m <sup>2</sup>
SdB	6,60 m <sup>2</sup>
W.C	1,96 m <sup>2</sup>

**TOTAL** surface habitable

**86,48 m<sup>2</sup>**

Terrasse

26,43 m<sup>2</sup>

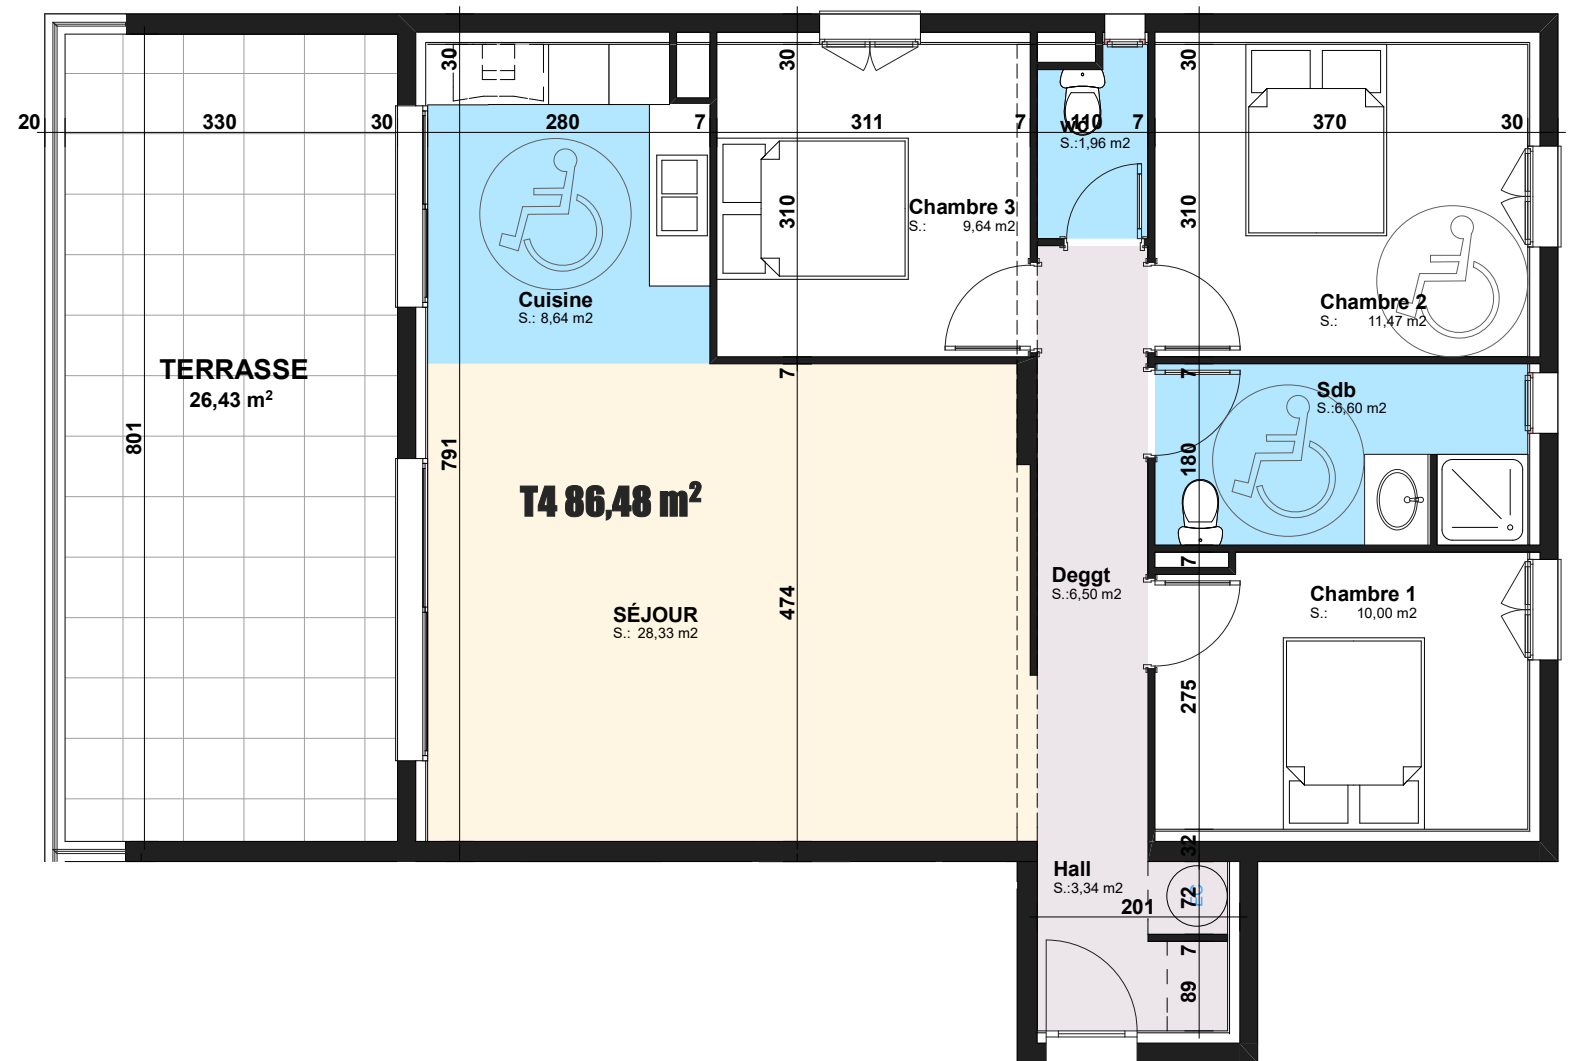

commune de PENTA DI CASINCA

# Résidence U Centru